


Typ I

Typ K

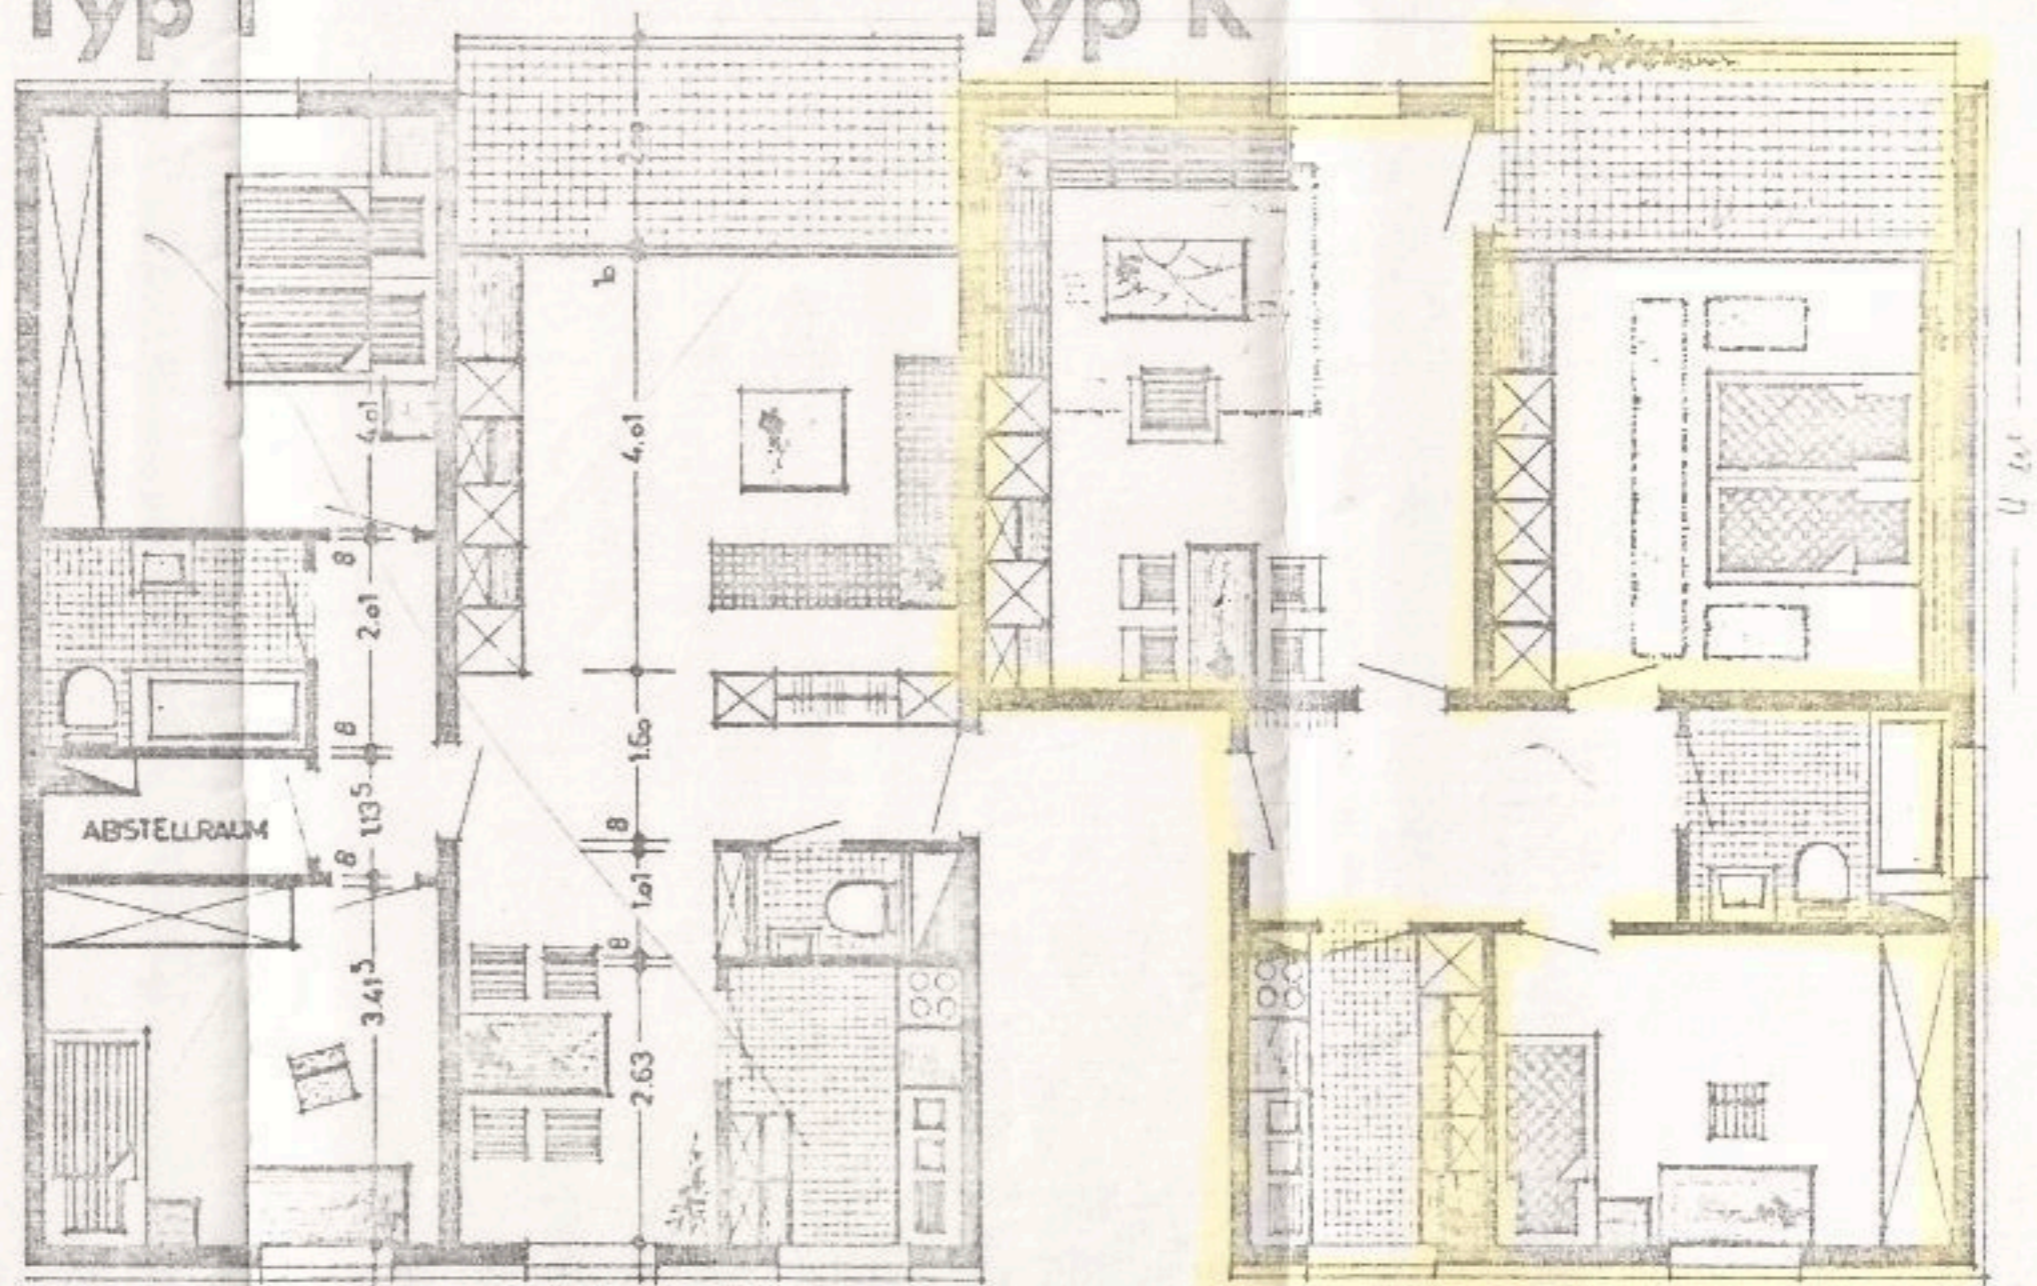

Wohnung Typ I

Wohnzimmer	19,45 qm
Elternzimmer	15,58 qm
Kinderzimmer	13,27 qm
Küche	5,94 qm
Essdiele	17,59 qm
Bad	5,30 qm
WC	1,37 qm
Flur	3,77 qm
Abstellraum	2,72 qm
Loggia (1/4)	2,26 qm

Wohnfläche 87,25 qm

Wohnung Typ K

Wohnzimmer	25,95 qm
Elternzimmer	17,96 qm
Kinderzimmer	13,21 qm
Küche	6,80 qm
Diele	8,32 qm
Bad	4,86 qm
Loggia (1/4)	2,03 qm

Wohnfläche 79,13 qm

Maßstab 1:100